




**NORDANSICHT**  
von der Mesumer Strasse




**OSTANSICHT**



**SÜDANSICHT**

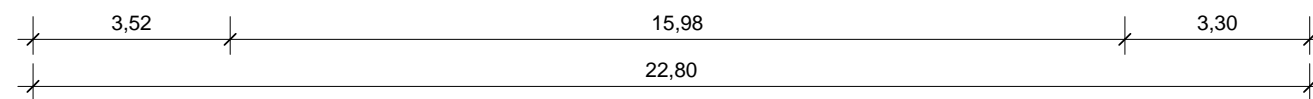

**WESTANSICHT**

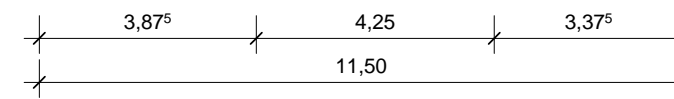

Planverfasser  
Architekt Dipl.-Ing. Manfred Mücke

48432 Rheine Dorfesch 11  
Tel 05975 93803 Mobil 0171 77 33 515 Email cad-office@t-online.de

Bauherr

Natura-Holzbau GmbH  
Rheine-Hauenhorst



Projekt


Errichtung einer Wohnanlage  
Rheine Hauenhorst, Mesumer Straße

**HAUS 2 ANSICHTEN**


Plan DIN A3 Maßstab 1 : 135 Datum 18.08.2017

Plan-Nr

H2d.14

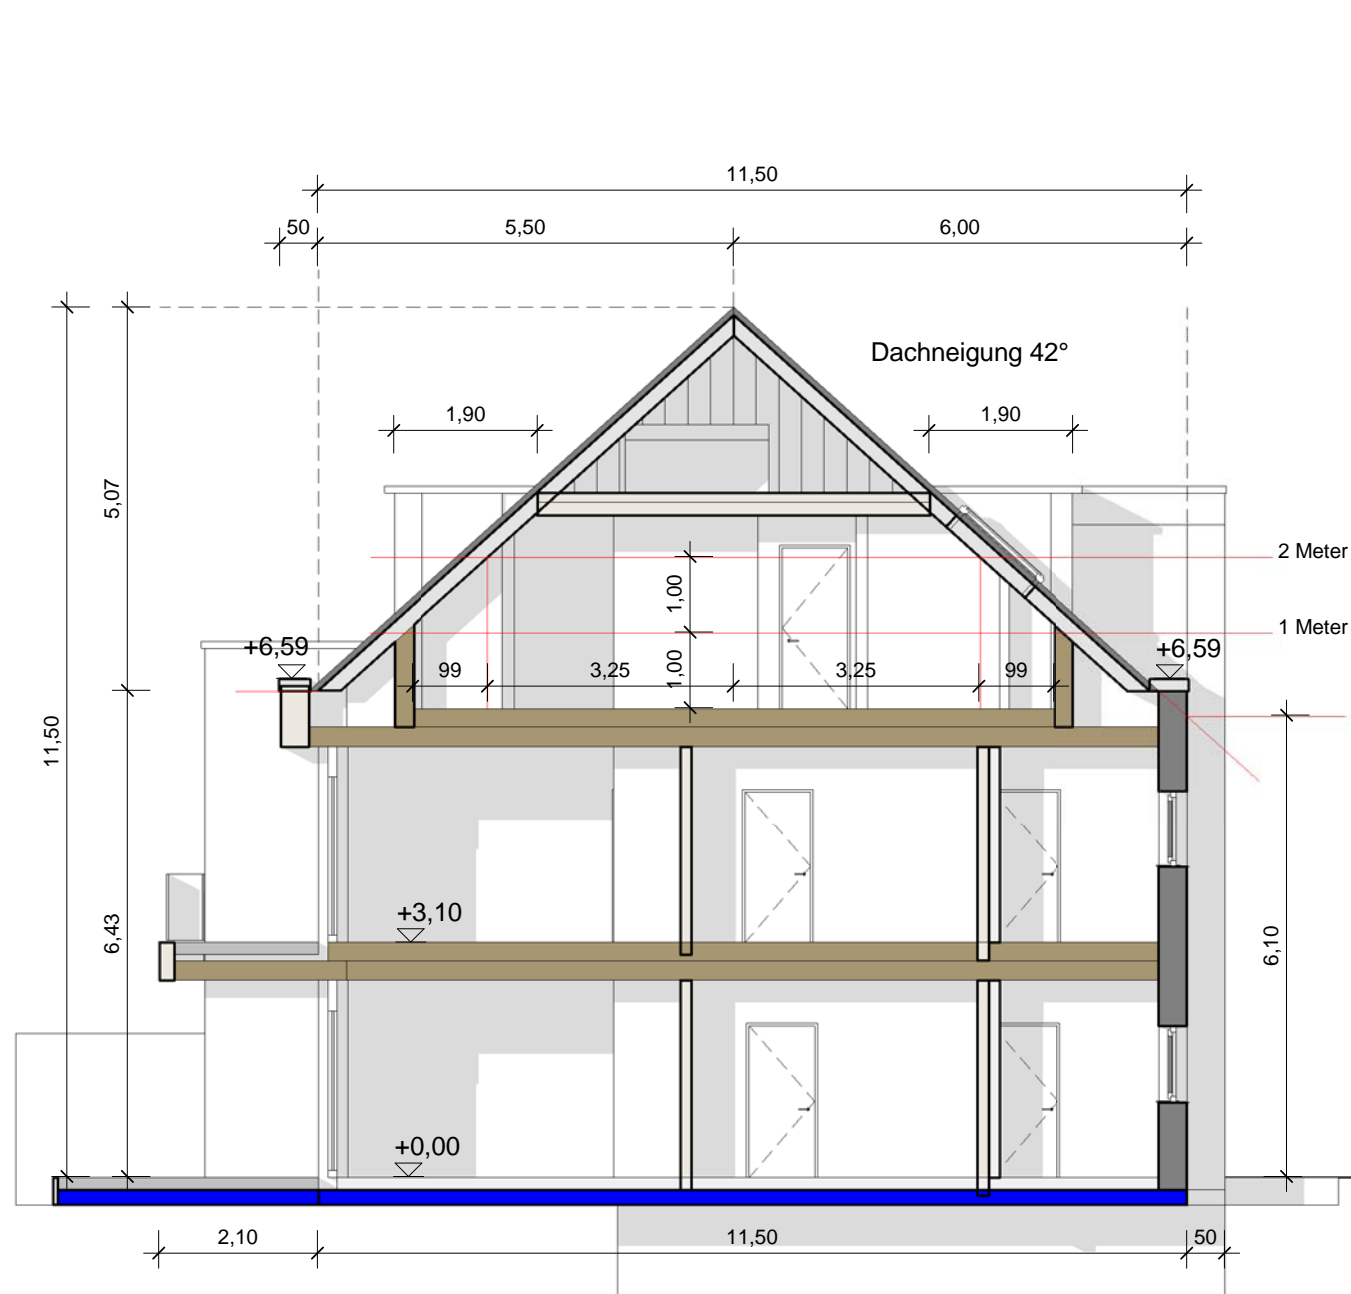

**SCHNITT 2**

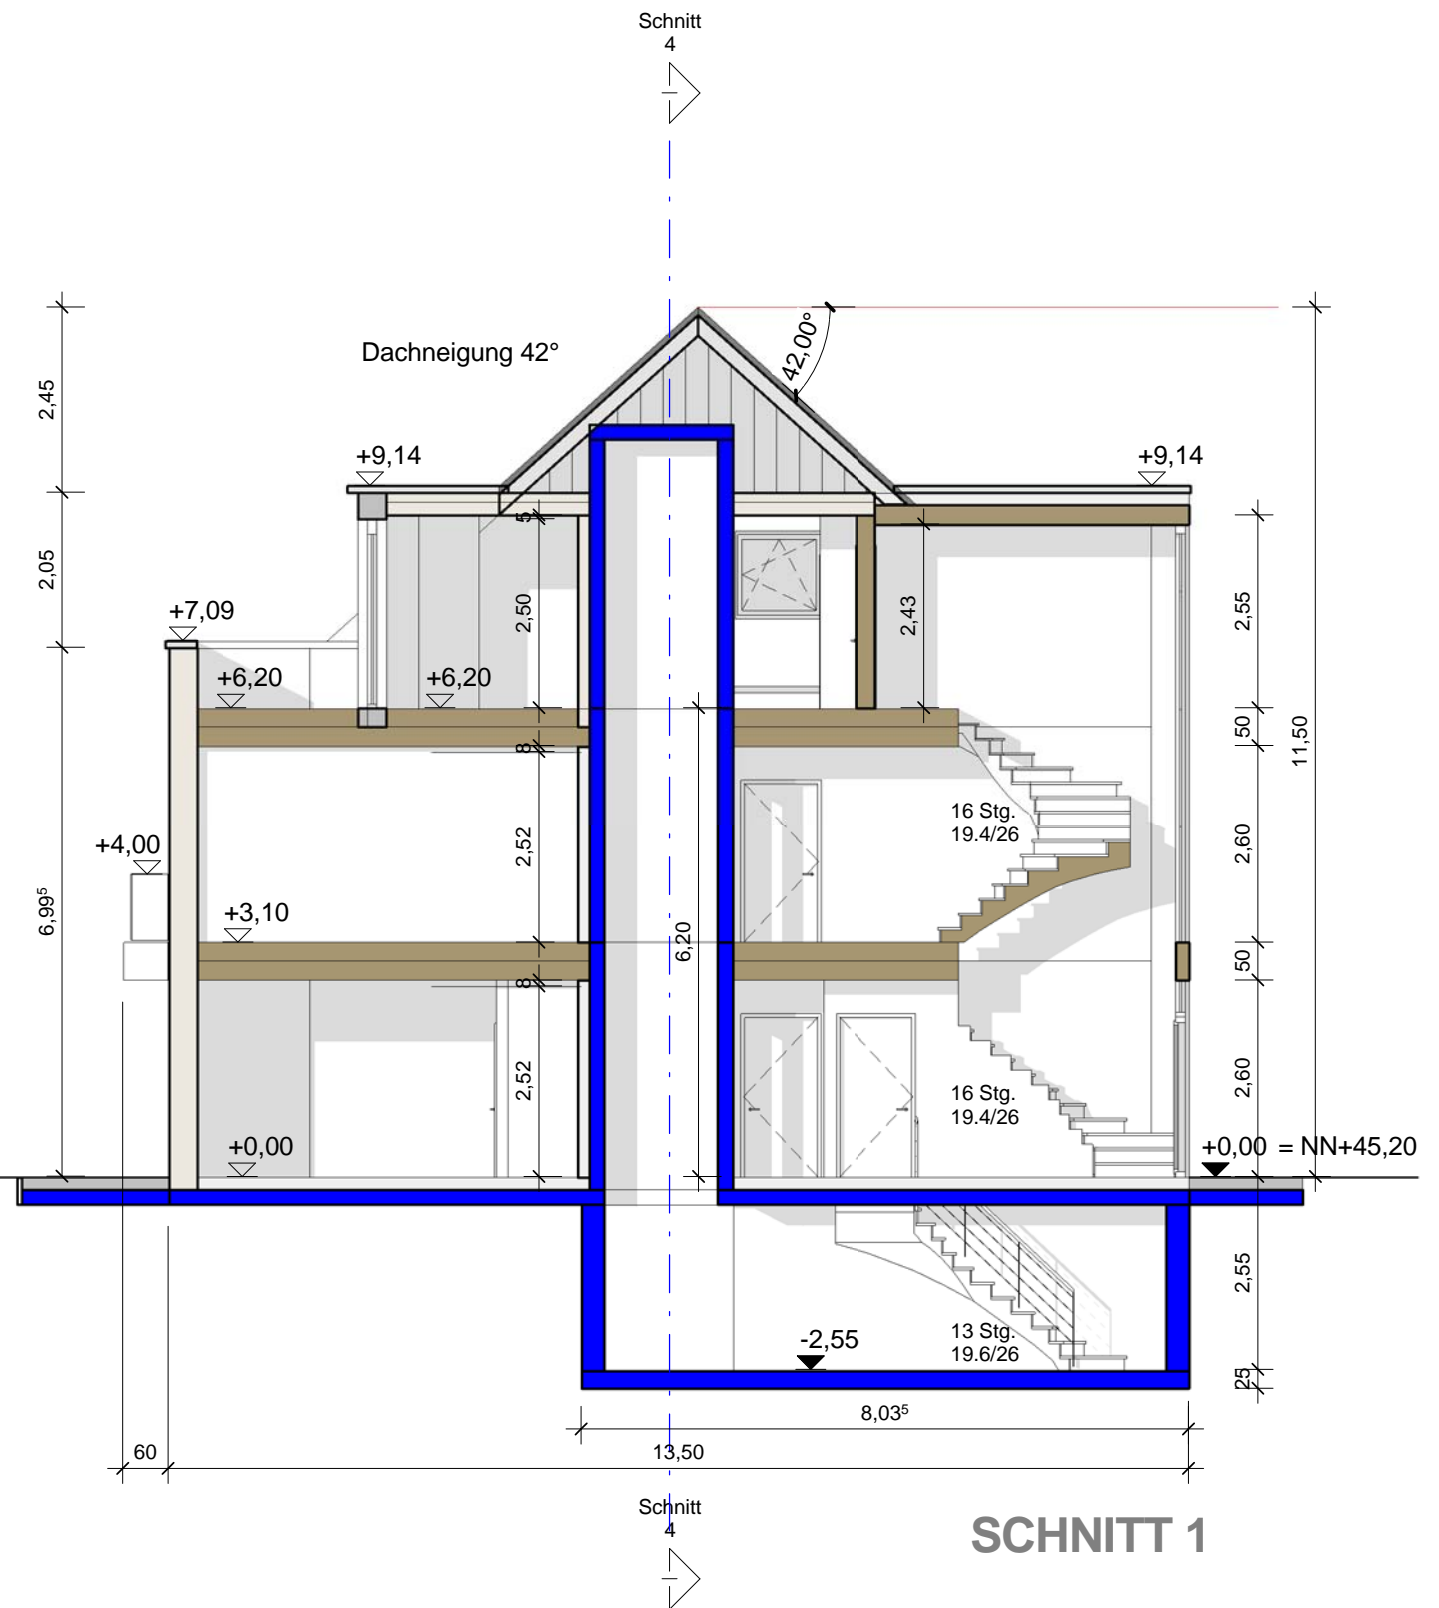

**SCHNITT 1**

**Planverfasser**

Architekt Dipl.-Ing. Manfred Mücke

48432 Rheine Dorfesck 11

Tel 05975 93803 Mobil 0171 77 33 515 Email cad-office@t-online.de

**Bauherr**

Natura-Holzbau GmbH  
Rheine-Hauenhorst



**Projekt**



Errichtung einer Wohnanlage  
Rheine Hauenhorst, Mesumer Straße

**SCHNITT 1 + 2**

Plan DIN A3 Maßstab 1 : 100 Datum 18.08.2017

Plan-Nr

H2d.15

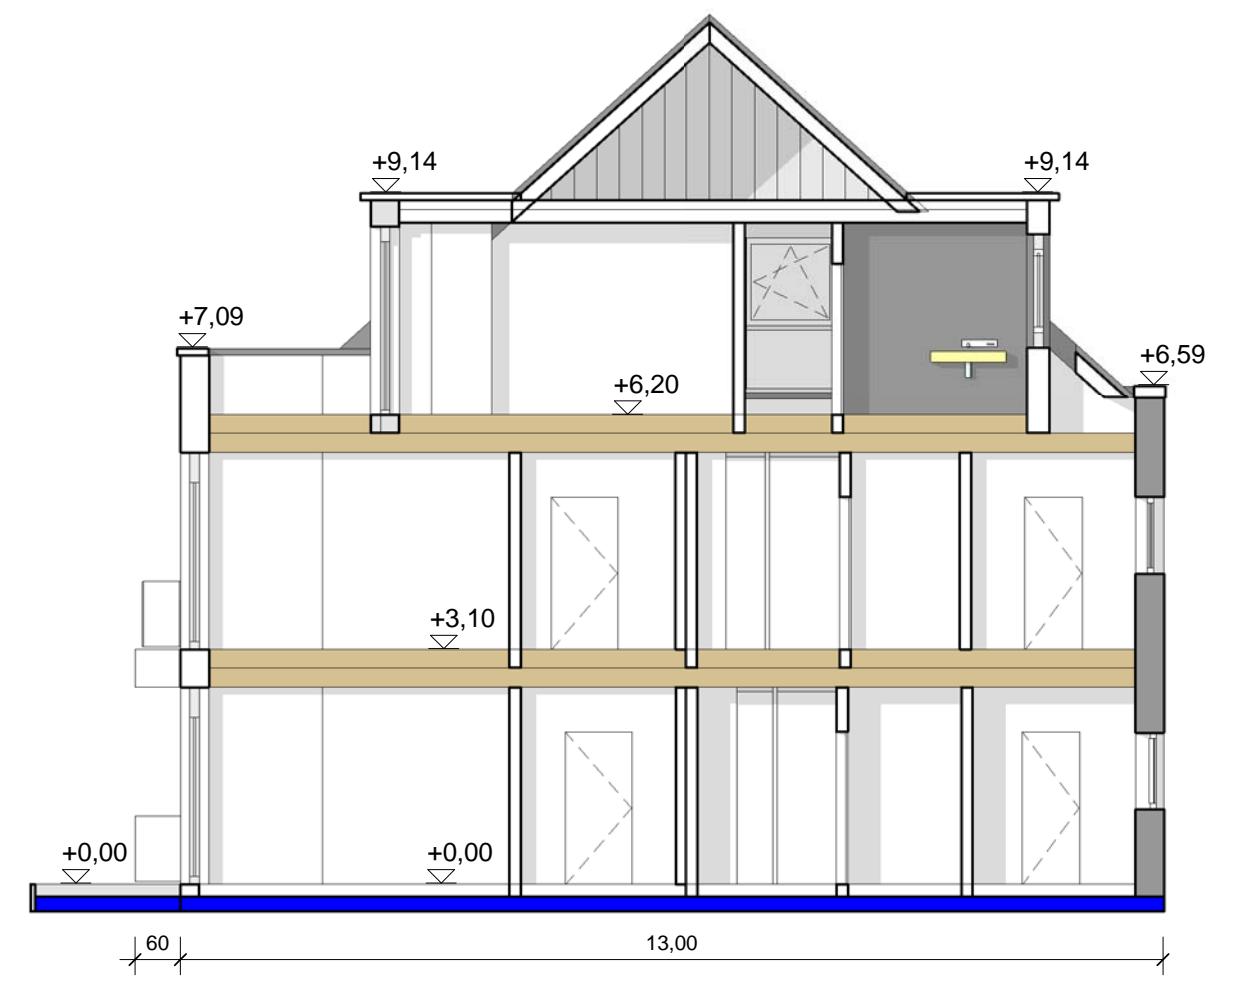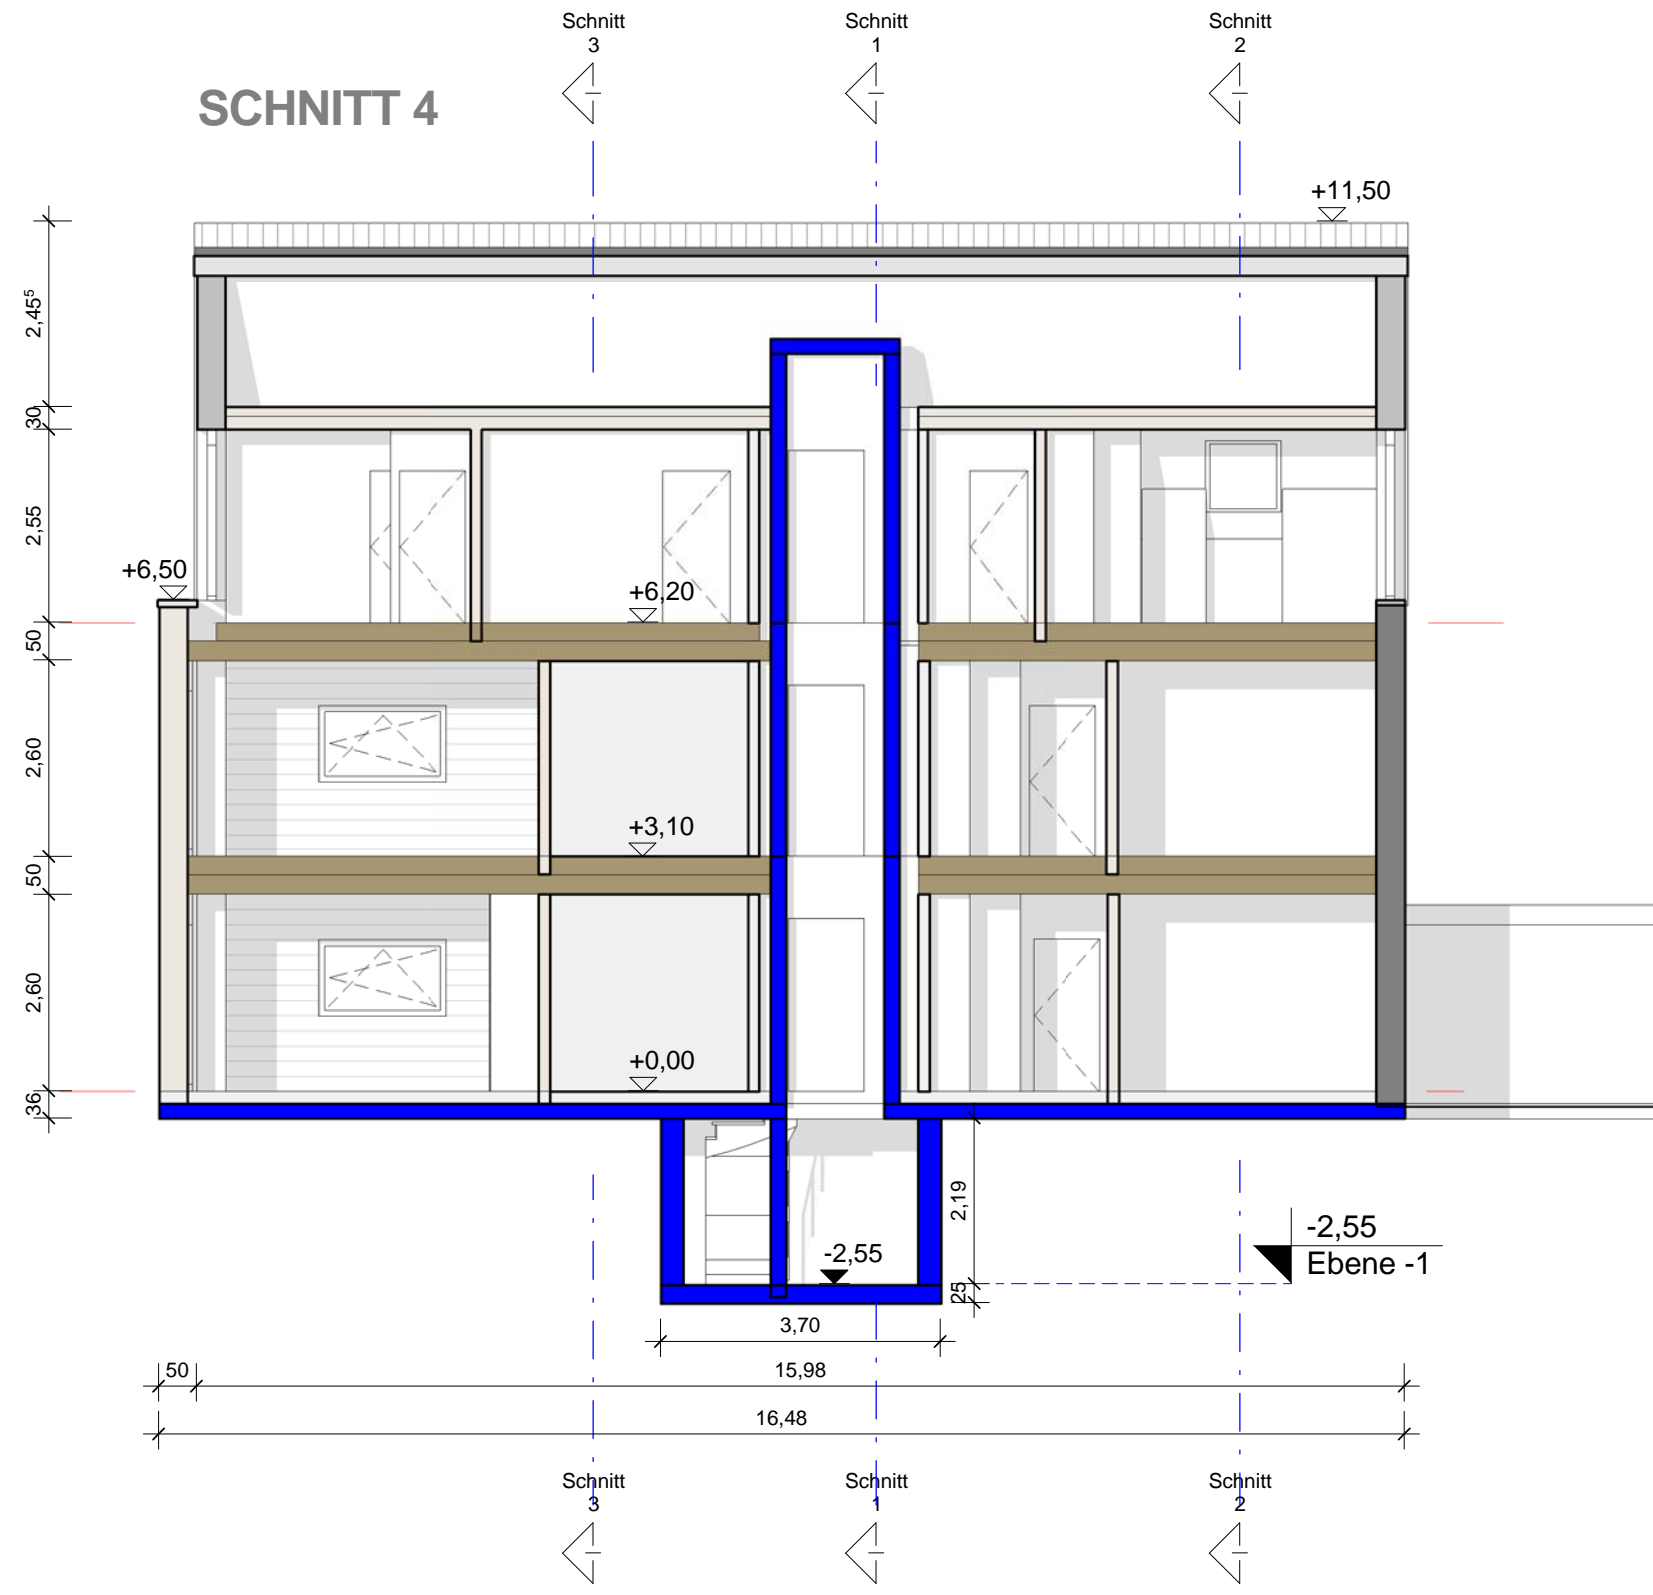

**SCHNITT 3**

Planverfasser  
 Architekt Dipl.-Ing. Manfred Mücke  
 48432 Rheine Dorfes 11  
 Tel 05975 93803 Mobil 0171 77 33 515 Email cad-office@t-online.de

Bauherr  
 Natura-Holzbau GmbH  
 Rheine-Hauenhorst



Projekt  
 Errichtung einer Wohnanlage  
 Rheine Hauenhorst, Mesumer Straße

**SCHNITT 3 + 4**  
 Plan DIN A3 Maßstab 1 : 100 Datum 18.08.2017

Plan-Nr  
**H2d.16**